



ΕΦΗΜΕΡΙΣ ΤΗΣ ΚΥΒΕΡΝΗΣΕΩΣ

ΤΗΣ ΕΛΛΗΝΙΚΗΣ ΔΗΜΟΚΡΑΤΙΑΣ

ΤΕΥΧΟΣ ΤΕΤΑΡΤΟ **Αρ. Φύλλου 688**

27 Ιουνίου 2005

ΠΕΡΙΕΧΟΜΕΝΑ

ΑΠΟΦΑΣΕΙΣ

ΑΠΟΦΑΣΕΙΣ

Αριθμ. Οικ. 6631/487 (1)

Τροποποίηση του εγκεκριμένου ρυμοτομικού σχεδίου του Δήμου Μεγάρων περιοχή «Μελί» στα Ο.Τ. 540-522-741.

Ο ΝΟΜΑΡΧΗΣ ΔΥΤΙΚΗΣ ΑΤΤΙΚΗΣ

Έχοντας υπ' όψη:

1. Τις διατάξεις του ν.δ. «Περί Σχεδίων Πόλεων κ.λπ.» άρθρ. 1,2,3,70 της 17ης Ιουλίου 1923 όπως μεταγενέστερα συμπληρώθηκαν και τροποποιήθηκαν.

2. Το ν. 1577/1985 «Γενικός οικοδομικός κανονισμός, όπως ισχύει μετά το ν. 2831/2000 (ΦΕΚ 140Α).

3. Τα άρθρα 152 παρ. 6, 154 και 161 του από 14.7.1999 π.δ/γματος «Κώδικας Βασικής Πολεοδομικής Νομοθεσίας» (ΦΕΚ 580/Δ΄).

4. Την υπ' αριθμ. 75724/1151/30.12.1983 (ΦΕΚ 767/Β΄/30.12.1983) κοινή απόφαση Υπουργού Προεδρίας της Κυβερνήσεως και ΧΟΠ «Κωδικοποίηση τροποποίηση και συμπλήρωση των Συλλογικών Οργάνων γνωμοδοτικής και αποφασιστικής αρμοδιότητας του Υπ. ΧΟΠ σε ενιαίο κείμενο».

5. Τις διατάξεις του ν. 2218/1994 (ίδρυση Νομαρχιακής Αυτοδιοίκησης) και τις τροποποιήσεις αυτού με το ν. 2240/1995.

6. Το άρθρο 10 παρ. 1α και 1β του ν. 3044/27.8.2002 (ΦΕΚ 197/Α΄/2002) Περί ασκήσεως αρμοδιοτήτων πολεοδομικού σχεδιασμού.

7. Την υπ' αριθμ. 6158/455/6.6.2005 θετική εισήγηση της Δ/νσης Πολεοδομίας Δυτ. Αττικής.

8. Την υπ' αριθμ. 41/2005 ομόφωνη γνωμοδότηση του ΣΧΟΠ του Νομού που διατυπώθηκε στο 13ο Πρακτικό στη συνεδρίαση της 7.6.2005.

9. Τις υπ' αριθμ. 337/2004 και 181/2005 αποφάσεις του Δ.Σ. Δήμου Μεγάρων.

10. Το γεγονός ότι με την παρούσα απόφαση δεν προκαλείται επιβάρυνση του κρατικού προϋπολογισμού ή αυτού του Ο.Τ.Α., αποφασίζουμε:

Άρθρο 1:

Εγκρίνεται η τροποποίηση του εγκεκριμένου ρυμοτομικού σχεδίου του Δήμου Μεγάρων περιοχή «Μελί» με το χαρακτηρισμό του Ο.Τ. 540 από Κ.Χ. σε Κ.Φ. και των Ο.Τ. 741-522 από Κ.Φ. σε Κ.Χ., όπως αναλυτικά φαίνονται στα συνημμένα τοπογραφικά διαγράμματα σε κλίμακα 1:500 και 1:200 αντίστοιχα που έχουν θεωρηθεί από τον Αν/τη Δ/ντή της Δ/νσης Πολεοδομίας Δυτικής Αττικής και που τα αντίτυπα τους θα δημοσιευθούν με αυτή την απόφαση στην Εφημερίδα της Κυβερνήσεως.

Άρθρο 2:

Από τις διατάξεις αυτής της απόφασης δεν προκαλείται δαπάνη σε βάρος του Κρατικού προϋπολογισμού και του προϋπολογισμού του Δήμου Μεγάρων.

Άρθρο 3:

Η ισχύς αυτής της Απόφασης αρχίζει από την ημερομηνία δημοσίευσης της στην Εφημερίδα της Κυβερνήσεως,

Η απόφαση αυτή να δημοσιευθεί στην Εφημερίδα της Κυβερνήσεως.

Ελευσίνα, 8 Ιουνίου 2005

Ο Νομάρχης


ΑΡΙΣΤΕΙΔΗΣ ΑΡΚΟΥΔΑΡΗΣ

Α/Α	ΟΝΟΜΑΤΕΠΩΝΥΜΟ	Δ/ΝΣΗ
Ο.Τ.541		
1	Βόρδου Θεοδώρα	Θ. Τσεκέ 7
2	Βόρδου Ιωάννα	Βύζαντος 37
3	Υψηλός Σωτήριος	Σαρανταπόρου 19
Ο.Τ. 539		
4	Νικολάου Γεώργιος	Τζουμαγιάς 37
5	Φουσκαρής Μελέτιος	Παλαιολόγου 23
6	Δρακοπούλου Γαρυφαλιά	Σαρανταπόρου 5
Ο.Τ. 533		
7	Δουμένης Ιωάννης	Θεαγένους 3
8	Καρδάτος Παναγιώτης	Σολωμού 10
Ο.Τ. 542		
9	Βρυττιά Ευαγγελία	Πλάτωνος 17
10	Κοντολιός Δημήτριος	Ερυθραίας
11	Κέλλης Τάκης	Ερυθραίας

εργοδότης:	ΔΗΜΟΣ ΜΕΓΑΡΕΩΝ
έργο:	ΤΡΟΠΟΠΟΙΗΣΗ Κ.Χ. 540 ΣΕ Κ.Φ. 540
θέση:	ΜΕΓΑΡΑ
μελετητής:	ΤΕΧΝΙΚΗ ΥΠΗΡΕΣΙΑ ΔΗΜΟΥ ΜΕΓΑΡΩΝ
θέμα σχεδίου: ΤΟΠΟΓΡΑΦΙΚΟ ΔΙΑΓΡΑΜΜΑ	αριθμός σχεδίου: Α
κλίμακα: 1/500	χρόνος μελέτης: ΔΕΚΕΜΒΡΙΟΣ 2004
σφραγίδα / υπογραφή	Εγκρίσεις




166640
166660
166680
166700
442040
442020
442000
441980
441960
P
1/K
1/Π
ΟΤ 521
ΚΧ 524
ΚΧ 522
ΟΤ 520

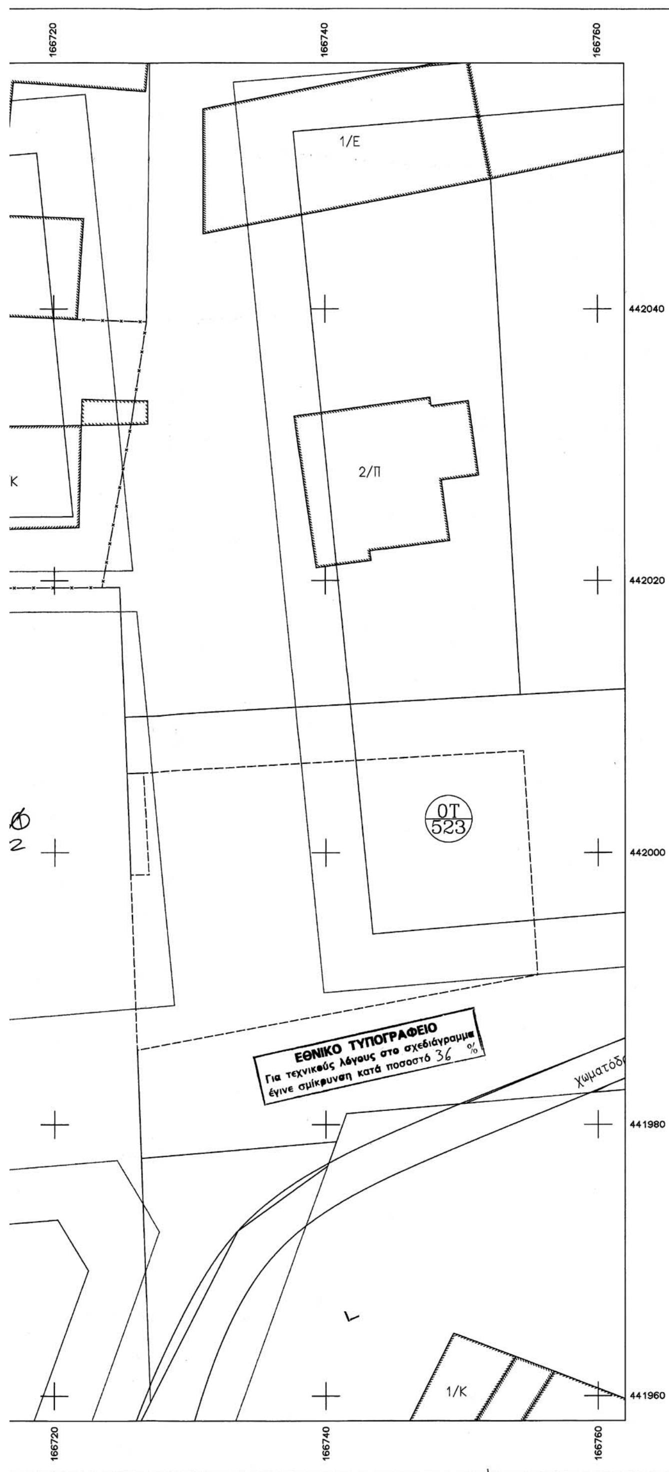

ΑΡΧΕΙΟ: KF522.FPL

ΕΛΛΗΝΙΚΗ ΔΗΜΟΚΡΑΤΙΑ
ΝΟΜΑΡΧΙΑΚΗ ΑΥΤΟΔΙΟΙΚΗΣΗ
ΔΥΤ. ΑΤΤΙΚΗΣ
ΔΙΕΥΘΥΝΣΗ ΠΟΛΕΟΔΟΜΙΑΣ
ΤΜΗΜΑ ΤΟΠΟΓΡΑΦΙΚΟ
Συνοδεύει την με αρ. 6631/487/05
Απόφαση περί ...
Ελευσίνα /6/05

Εθεωρήθη
Ελευσίνα 8/6/05

Το παρόν τοπογραφικό συνοδεύει
την υπ' αριθμ. 181/2005 απόφαση
του Δ.Σ. Μεγάρων, και είναι το αναρτηθέν

Μέγαρα 30/05/05



Τ.Υ.Δ.Μ.
Ευάγγελος Ρούσσης

ΤΕΧΝΙΚΟ ΓΡΑΦΕΙΟ ΜΕΛΕΤΩΝ ΧΑΤΣΙΚ ΜΑΝΟΥΚΙΑΝ Παλαιολόγου 43 , Μέγαρα Τηλ. (22960)-28081 , (210)-2822035	
ΕΡΓΟΔΟΤΗΣ ΔΗΜΟΣ ΜΕΓΑΡΩΝ	ΠΙΣΤΟ ΑΝΤΙΓΡΑΦΟ ΣΧΕΔΙΟΥ που συνοδεύει την γνωμάτευση του με αρ. ... πρακτικού. Ελευσίνα, 8.6.05 Η Γραμματέας του Συμβουλίου ΒΑΣΙΛΙΚΗ ΚΑΛΟΓΗΡΟΥ - ΤΣΑΚΩΝΙΤΟΥ ΜΗΧΑΝΟΛΟΓΟΣ ΜΗΧ/ΚΟΣ Τ.Ε.
ΕΡΓΟ ΤΡΟΠΟΠΟΙΗΣΗ ΣΧΕΔΙΟΥ ΤΟΥ ΚΦ 522 ΣΕ ΚΧ 522	
ΘΕΣΗ ΚΦ 522 ΔΗΜΟΣ ΜΕΓΑΡΩΝ	
ΘΕΜΑ ΣΧΕΔΙΟΥ ΤΟΠΟΓΡΑΦΙΚΟ ΔΙΑΓΡΑΜΜΑ	ΑΡΙΘΜΟΣ ΣΧΕΔΙΟΥ ΚΛΙΜΑΚΑ 1:200
ΧΡΟΝΟΣ ΜΕΛΕΤΗΣ : ΜΑΙΟΣ 2005	
ΥΠΟΓΡΑΦΗ	ΣΦΡΑΓΙΔΑ ΧΑΤΣΙΚ Μ. ΜΑΝΟΥΚΙΑΝ ΔΙΠΛΩΜ. ΑΓΡΟΝΟΜΟΣ - ΤΟΠΟΓΡΑΦΟΣ ΜΗΧΑΝΙΚΟΣ ΕΘΝΙΚΟΥ ΜΕΤΣΟΒΙΟΥ ΠΟΛΥΤΕΧΝΕΙΟΥ ΜΕΛΟΣ Τ.Ε.Ε. ΑΡ.ΟΙΚΟΣ ΜΗΤΡΩΟΥ 22176 ΠΑΛΑΙΟΛΟΓΟΥ 29 - ΜΕΓΑΡΑ - ΤΗΛ. (0296)28081 Α.Φ.Μ. 003635702 - Δ.Ο.Υ. ΜΕΓΑΡΩΝ



ΕΛΛΗΝΙΚΗ ΔΗΜΟΚΡΑΤΙΑ
ΝΟΜΑΡΧΙΑΚΗ ΑΥΤΟΔΙΟΙΚΗΣΗ
ΔΥΤ. ΑΤΤΙΚΗΣ
ΔΙΕΥΘΥΝΣΗ ΠΟΛΕΟΔΟΜΙΑΣ
ΤΜΗΜΑ ΤΟΠΟΓΡΑΦΙΚΟ
Συνοδεύει την με αρ. 6631/487/05
Απόφαση περί τοποθέτησης ... ΚΦ σε ΚΧ
Ελευσίνα .../6/05

Το παρόν τοπογραφικό συνοδεύει
την υπ' αρίθμ. 181/2005 απόφαση
του Δ.Σ. Μεγάρων, και είναι το αναρτηθέν

Μέγαρα 30/05/05

ΤΕΧΝΙΚΟ ΓΡΑΦΕΙΟ ΜΕΛΕΤΩΝ
ΧΑΤΣΙΚ ΜΑΝΟΥΚΙΑΝ

Παλαιολόγου 43 , Μέγαρα
Τηλ. (22960)-28081 , (210)-2822035

ΕΡΓΟΔΟΤΗΣ
ΔΗΜΟΣ ΜΕΓΑΡΩΝ

ΠΙΣΤΟ ΑΝΤΙΓΡΑΦΟ ΣΧΕΔΙΟΥ
που συνοδεύει την γνωμοδότηση
του με αρ. 13/13-6-05 πρακτικού.
Ελευσίνα ...8-6-05...
Η Γραμματέας του Συμβουλίου
ΒΑΣΙΛΙΚΗ ΚΑΛΟΓΗΡΟΥ ΤΣΑΚΩΝΤΟΥ
ΜΗΧΑΝΟΛΟΓΟΣ ΜΗΧ/ΚΟΣ Τ.Ε.

ΕΡΓΟ
ΤΡΟΠΟΠΟΙΗΣΗ ΣΧΕΔΙΟΥ
ΤΟΥ ΚΦ 741 ΣΕ ΚΧ 741

ΘΕΣΗ
ΚΦ 741
ΔΗΜΟΣ ΜΕΓΑΡΩΝ

ΘΕΜΑ ΣΧΕΔΙΟΥ	ΑΡΙΘΜΟΣ ΣΧΕΔΙΟΥ
ΤΟΠΟΓΡΑΦΙΚΟ ΔΙΑΓΡΑΜΜΑ	ΚΛΙΜΑΚΑ 1:200

ΧΡΟΝΟΣ ΜΕΛΕΤΗΣ : ΜΑΙΟΣ 2005

ΥΠΟΓΡΑΦΗ	ΣΦΡΑΓΙΔΑ
	ΧΑΤΣΙΚ Μ. ΜΑΝΟΥΚΙΑΝ ΑΓΡΟΝΟΜΟΣ - ΤΟΠΟΓΡΑΦΟΣ ΕΘΝΙΚΟΥ ΜΕΤΣΟΒΙΟΥ ΠΟΛΥΤΕΧΝΕΙΟΥ ΜΕΛΟΣ Τ.Ε.Ε. ΑΡΙΘΜΟΣ ΜΗΤΡΩΟΥ ΠΑΛΑΙΟΛΟΓΟΥ 29 - ΜΕΓΑΡΑ - ΤΗΛ. Α.Φ.Μ. 009035702 • Δ.Ο.Υ. ΜΕΓΑΡΩΝ

ΕΘΝΙΚΟ ΤΥΠΟΓΡΑΦΕΙΟ
Για τεχνικούς λόγους στο σχεδιάγραμμα
έγινε σμίκρυνση κατά ποσοστό 30 %

Αριθμ. 1222 (2)

Αλλαγή χρήσης 4000 τ.μ. από το υπ' αριθμ. 1152 χέρσο αγροκτήματος ΔΔ Μανδαλου Δήμου Μενηίδος για ανέγερση σταυλικών εγκαταστάσεων.

Ο ΝΟΜΑΡΧΗΣ ΠΕΛΛΑΣ

Έχοντας υπόψη:

1) Τις διατάξεις του π.δ. 30/1996 (φεκ 21Α/1996) Κώδικας Νομαρχιακής Αυτ/σης οπως τροποποιήθηκε και ισχύει.

2) Την υπ' αριθμ. 100/25.8.2003 (ΦΕΚ 1742Β/26.11.2003) απόφαση του Ν.Σ. Πέλλας.

3) Το νόμο 1512/1985 (ΦΕΚ 4Α/1985) για τροποποίηση και συμπλήρωση των Πολεοδομικών διατάξεων και ειδικά το άρθρο 3 περί καθορισμού χρήσεων παραχωρημένων Δημοσίων εκτάσεων.

4) Τις διατάξεις του άρθρου 29Α του ν. 1558/1985 όπως αυτό προστέθηκε με το άρθρο 27 του ν. 2081/1992 (ΦΕΚ 154 Α).

5) Την υπ' αριθμ. 1954/2005 Απόφαση Νομάρχη Πέλλας για ορισμό Αντινομαρχών.

6) Το υπ' αριθμ. 3836/17.5.2005 έγγραφο του τμήματος Τοπικής Αυτ/σης Ν. Πέλλας.

7) Το υπ' αριθμ. 14105/9.5.2005 έγγραφο της Δ/νσης Υγείας και Προνοίας Ν. Πέλλας.

8) Το υπ' αριθμ. 1438/15.3.2005 έγγραφο ΙΖ Εφορείας Προϊστορικών και κλασικών Αρχαιοτήτων.

9) Το υπ' αριθμ. 933/28.3.2005 έγγραφο 11ης Εφορείας Βυζαντινών Αρχαιοτήτων.

10) Το υπ' αριθμ. 1129/23.3.2005 έγγραφο Δ/νσης Τουρισμού Κ. Μακεδονίας.

11) Το υπ' αριθμ. 759/10.3.2005 έγγραφο Δασαρχείου Έδεσσας.

12) Το υπ' αριθμ. 957/12.4.2005 έγγραφο τμήματος τοπογραφικής Υπηρεσίας Γιαννιτσών.

13) Το υπ' αριθμ. 1030/25.4.2005 έγγραφο Δ/νσης Πολιτικής Γης Υπ. Γεωργίας.

14) Το υπ' αριθμ. 589/15.3.2005 έγγραφο τμήματος Πολεοδομίας Γιαννιτσών.

15) Την υπ' αριθμ. 29/2005 απόφαση Δημοτικού Συμβουλίου Δήμου Μενηίδος.

16) Το υπ' αριθμ. 76/11.3.2005 έγγραφο Κτηματικής Υπηρεσίας Ν. Πέλλας.

17) Τα τοπογραφικά διαγράμματα σε κλίμακα 1:500 της κοινοχρήστου εκτάσεως, καθορίζουμε:

Άρθρο 1

Καθορίζουμε τη χρήση της έκτασης των 4000 τ.μ. από το υπ' αριθμ. 1152 χέρσο αγροκτήματος Μανδαλου Δήμου Μενηίδος σε χώρο ανέγερσης σταυλικών εγκαταστάσεων υπό του Μιγγα Γεωργίου, όπως αυτή φαίνεται στο τοπογραφικό διάγραμμα που συνοδεύει την παρούσα απόφαση που θεωρήθηκε από τον Προϊστάμενο του Τμήματος Πολεοδομίας Γιαννιτσών με την από 31.5.2005 πράξη του.

Άρθρο 2


Από το κανονιστικού χαρακτήρα σκέλος της παρούσας απόφασης δεν βαρύνεται ο κρατικός προϋπολογισμος ούτε ο προϋπολογισμός του οικείου Ο.Τ.Α.

Η απόφαση αυτή να δημοσιευθεί στην Εφημερίδα της Κυβερνήσεως.

Γιαννιτσά, 31 Μαΐου 2005

Ο Νομάρχης κ.α.α.
Ο Αντινομάρχης
ΔΗΜΗΤΡΙΟΣ ΦΑΡΜΟΥΖΗΣ

ΑΠΟΣΠΑΣΜΑ ΧΑΡΤΗ ΔΙΑΝΟΜΗΣ
ΚΛΙΜΑΚΑ 1: 5000

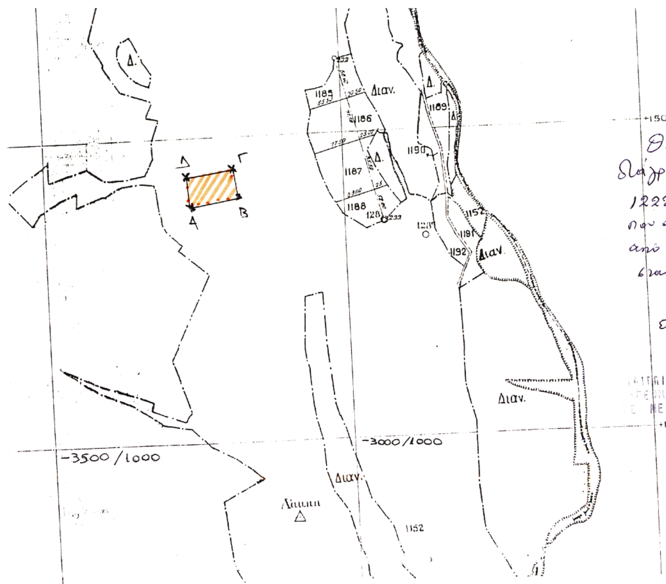

Θεωρήθηκε το παρόν Τοπογραφικό Διάγραμμα και σύμφωνα με αριθμό 1222/05 απόφαση Νομάρχη Πέλλας που αφορά την αλλαγή χρήσης 4.000 τ.μ. από το 1152 χέρσο σε χώρο ανέγερσης σταυλικών εγκαταστάσεων

Γιαννιτσά 31-5-05

Ελέγξας




ΓΕΩΜ. ΤΟΠΟΓΡΑΦΟΣ
ΜΕ Α ΒΑΘΜΟ

ΑΠΟΣΠΑΣΜΑ ΧΑΡΤΗ Γ.Υ.Σ
ΚΛΙΜΑΚΑ 1: 50000

ΑΓΡΟΚΤΗΜΑ ΜΑΝΔΑΛΟΥ
ΔΗΜΟΥ ΜΕΝΗΙΔΟΣ Ν. ΠΕΛΛΑΣ


ΤΟΠΟΓΡΑΦΙΚΟ ΔΙΑΓΡΑΜΜΑ
ΚΛΙΜΑΚΑ 1:500
L = 40 51 M = -1 27

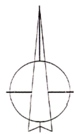

κοινοχρηστο αρ. 1152

ΜΗΚΗ ΠΛΕΥΡΩΝ (μ)

ΑΒ=80.00 ΓΔ=80.00
ΒΓ=50.00 ΔΑ=50.00

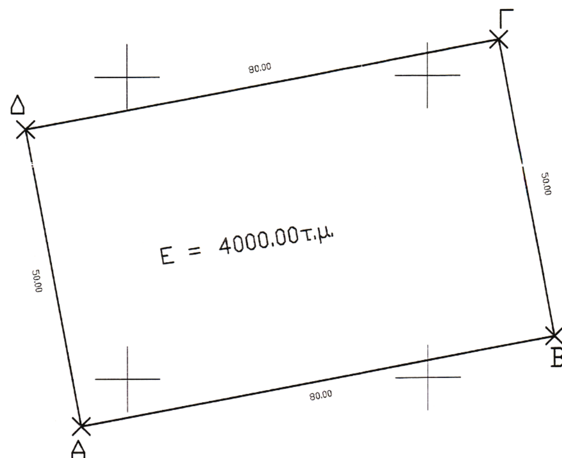

ΣΥΝΤΕΤΑΓΜΕΝΕΣ ΚΟΡΥΦΩΝ
ΧΑΡΤΗ ΔΙΑΝΟΜΗΣ
L= 40 51 - M = -1 27

	ΣΥΝΤΕΤ/ΝΕΣ ΚΟΡΥΦΩΝ		ΥΨΟΜΕΤΡΑ
	X	Y	Z
Α	-3257.73	1392.21	132.50
Β	-3179.07	1406.77	137.80
Γ	-3188.16	1455.93	141.25
Δ	-3266.83	1441.38	130.40

Ε(Α,Β,Γ,Δ -Α)=4000.00 τ.μ.

ΣΥΝΤΕΤΑΓΜΕΝΕΣ ΚΟΡΥΦΩΝ
ΧΑΡΤΗ Γ.Υ.Σ.
L= 40 45 - M = -1 45

	ΣΥΝΤΕΤ/ΝΕΣ ΚΟΡΥΦΩΝ		ΥΨΟΜΕΤΡΑ
	X	Y	Z
Α	22032.134	12528.115	132.50
Β	22110.743	12542.944	137.80
Γ	22101.485	12592.073	141.25
Δ	22022.865	12577.254	130.40

Ε(Α,Β,Γ,Δ -Α)=4000.00 τ.μ.

ΑΠΟΣΤΑΣΕΙΣ

ΑΠΟΣΤΑΣΗ ΑΠΟ ΟΙΚΙΣΜΟ ΜΑΝΔΑΛΟΥ : 1250.0μ
ΑΠΟΣΤΑΣΗ ΑΠΟ ΠΟΤΑΜΙΑ ΚΑΙ ΡΕΜΑΤΑ :
δεν υπαρχουν ποταμια και ρεματα
ΑΠΟΣΤΑΣΗ ΑΠΟ ΣΙΔΗΡΟΔΡΟΜΙΚΗ ΓΡΑΜΜΗ
δεν υπαρχει σιδηροδρομικη γραμμη
ΑΠΟΣΤΑΣΗ ΑΠΟ ΚΟΛΩΝΕΣ ΥΨΗΛΗΣ ΤΑΣΗΣ
δεν υπαρχουν κολωνες υψηλης τασης

ΕΘΝΙΚΟ ΤΥΠΟΓΡΑΦΕΙΟ
Για τεχνικούς λόγους στο σχεδιάγραμμα έγινε σμίκρυνση κατά ποσοστό 40 %

ΤΟΠΟΓΡΑΦΙΚΟ ΔΙΑΓΡΑΜΜΑ
ΚΛΙΜΑΚΑ 1:500

ΑΓΡΟΚΤΗΜΑ ΜΑΝΔΑΛΟΥ
ΤΜΗΜΑ ΤΟΥ ΥΠΑΡΙΘΜΟΥ 1152 ΚΟΙΝΟΧΡΗΣΤΟΥ
ΤΕΜΑΧΙΟΥ ΑΠΟ ΣΥΜΠΛ.Η ΔΙΑΝΟΜΗ ΤΟΥ 1963
ΖΗΤΟΥΜΕΝΟ ΑΠΟ: ΜΙΓΓΑ ΓΕΩΡΓΙΟ ΤΟΥ ΑΝΑΣΤΑΣΙΟΥ
ΓΙΑ ΤΗΝ ΔΗΜΙΟΥΡΓΙΑ ΣΤΑΥΛΙΚΩΝ ΕΓΚΑΤΑΣΤΑΣΕΩΝ
ΕΜΒΑΔΟΝ ΑΙΤΟΥΜΕΝΗΣ ΕΚΤΑΣΗΣ:
Ε(Α,Β,Γ,Δ...-Α)=4000.00 τ.μ

Η ΜΗΧΑΝΙΚΟΣ

ΕΛΕΝΗ Σ. ΖΑ...
ΑΓΡΟΝΟΜΟΣ ΤΟΠΟΓΡΑΦΟΣ ΜΗΧ/ΚΟΣ
ΕΘΝ. ΜΕΤΣΟΒΙΟΥ ΠΟΛΥΤΕΧΝΕΙΟΥ
ΠΕΛΟΠΟΝΝΗΣΟΥ 14 ΕΔΕΣΣΑ

ΤΕΧΝΙΚΟ ΓΡΑΦΕΙΟ ΕΛΕΝΗΣ Σ. ΖΑΜΙΝΟΥ ΑΓΡΟΝΟΜΟΥ ΤΟΠΟΓΡΑΦΟΥ ΜΗΧΑΝΙΚΟΥ Ε.Μ.Π.
ΠΕΛΟΠΟΝΝΗΣΟΥ 14 ΕΔΕΣΣΑ (23810 - 27982)

+1500

Θεωρείται το παρόν Τοπογραφικό διάγραμμα και συνδυαστικά με αριθμό 222/05 απόφαση Νομάρχη Πέλλας για αγορά την αλλαγή χρήσης 4.000 τ.μ. από το 1152 χέρσο σε χώρο ανέγερσης σταυλικών εγκαταστάσεων

Γιαννιτσά 31-5-05

Ο ...μενος Πολεοδομικού Γραφ. Γιαννιτσών

...ΗΣ ΙΩΑΝΝΗΣ
ΜΗΧΑΝΙΚΟΣ ΠΕ3
με Α' βαθμό


(Σφραγίδα: ΕΛΛΗΝΙΚΗ ΔΗΜΟΚΡΑΤΙΑ – ΝΟΜΑΡΧΙΑ ΠΕΛΛΑΣ)

Ο Επιβλέπων

...ΓΕΩΡΓΙΟ...
...ΤΟΠΟΓΡΑΦΟΣ
ΜΕ Α ΒΑΘΜΟ

+1000

ΑΠΟΣΠΑΣΜΑ ΧΑΡΤΗ Γ.Υ.Σ
ΚΛΙΜΑΚΑ 1: 50000

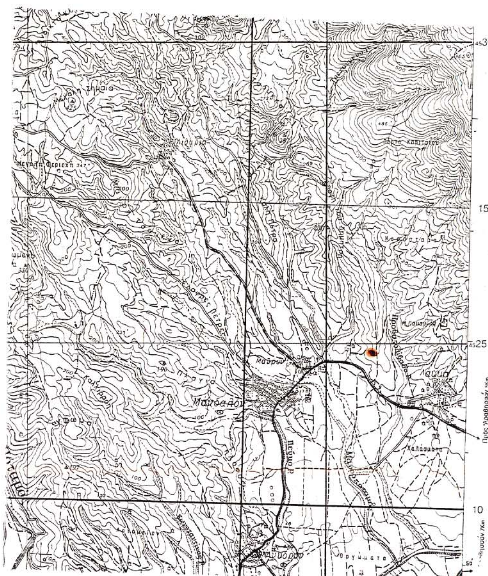

ΣΥΝΤΕΤΑΓΜΕΝΕΣ ΚΟΡΥΦΩΝ
ΧΑΡΤΗ ΔΙΑΝΟΜΗΣ
L= 40 51 - M = -1 27

ΣΥΝΤΕΤ/ΝΕΣ ΚΟΡΥΦΩΝ			ΥΨΟΜΕΤΡΑ
	X	Y	Z
Α	-3257.73	1392.21	132.50
Β	-3179.07	1406.77	137.80
Γ	-3188.16	1455.93	141.25
Δ	-3266.83	1441.38	130.40


Ε(Α,Β,Γ,Δ -Α)=4000.00 τ.μ.

ΛΕΥΡΩΝ (μ)
ΓΔ=80.00
ΔΑ=50.00

ΣΥΝΤΕΤΑΓΜΕΝΕΣ ΚΟΡΥΦΩΝ
ΧΑΡΤΗ Γ.Υ.Σ.
L= 40 45 - M = -1 45

ΣΥΝΤΕΤ/ΝΕΣ ΚΟΡΥΦΩΝ			ΥΨΟΜΕΤΡΑ
	X	Y	Z
Α	22032.134	12528.115	132.50
Β	22110.743	12542.944	137.80
Γ	22101.485	12592.073	141.25
Δ	22022.865	12577.254	130.40

Ε(Α,Β,Γ,Δ -Α)=4000.00 τ.μ.

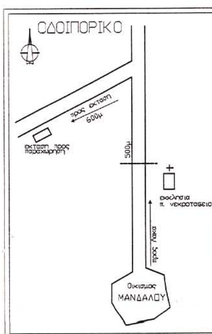

ΑΠΟΣΤΑΣΕΙΣ

ΑΠΟΣΤΑΣΗ ΑΠΟ ΟΙΚΙΣΜΟ ΜΑΝΔΑΛΟΥ : 1250.0μ

ΑΠΟΣΤΑΣΗ ΑΠΟ ΠΟΤΑΜΙΑ ΚΑΙ ΡΕΜΑΤΑ :
Δεν υπαρχουν ποταμια και ρεματα

ΑΠΟΣΤΑΣΗ ΑΠΟ ΣΙΔΗΡΟΔΡΟΜΙΚΗ ΓΡΑΜΜΗ
Δεν υπαρχει σιδηροδρομικη γραμμη

ΑΠΟΣΤΑΣΗ ΑΠΟ ΚΟΛΩΝΕΣ ΥΨΗΛΗΣ ΤΑΣΗΣ
Δεν υπαρχουν κολωνες υψηλης τασης

ΤΟΠΟΓΡΑΦΙΚΟ ΔΙΑΓΡΑΜΜΑ
ΚΛΙΜΑΚΑ 1:500

ΑΓΡΟΚΤΗΜΑ ΜΑΝΔΑΛΟΥ
ΤΜΗΜΑ ΤΟΥ ΥΠΑΡΙΘΜΟΥ 1152 ΚΟΙΝΟΧΡΗΣΤΟΥ
ΤΕΜΑΧΙΟΥ ΑΠΟ ΣΥΜΠΛΗ ΔΙΑΝΟΜΗ ΤΟΥ 1963
ΖΗΤΟΥΜΕΝΟ ΑΠΟ ΜΙΓΓΑ ΓΕΩΡΓΙΟ ΤΟΥ ΑΝΑΣΤΑΣΙΟΥ
ΓΙΑ ΤΗΝ ΔΗΜΙΟΥΡΓΙΑ ΣΤΑΥΛΙΚΩΝ ΕΓΚΑΤΑΣΤΑΣΕΩΝ
ΕΜΒΑΔΟΝ ΑΙΤΟΥΜΕΝΗΣ ΕΚΤΑΣΗΣ
Ε(Α,Β,Γ,Δ...-Α)=4000.00 τ.μ

Η ΜΗΧΑΝΙΚΟΣ

-3150.00

ΕΡΓΟΔΟΤΗΣ: ΜΙΓΓΑΣ ΓΕΩΡΓΙΟΣ ΤΟΥ ΑΝΑΣΤΑΣΙΟΥ

ΕΡΓΟ: ΕΚΠΟΙΗΣΗ ΕΚΤΑΣΗΣ ΓΙΑ ΔΗΜΙΟΥΡΓΙΑ ΣΤΑΥΛΙΚΩΝ ΕΓΚΑΤΑΣΤΑΣΕΩΝ (ΠΟΙΜΝΙΟΣΤΑΣΙΟ)

ΘΕΣΗ: ΑΡ. ΚΟΙΝΟΧΡΗΣΤΟΥ 1152 ΑΓΡΟΚΤΗΜΑΤΟΣ ΜΑΝΔΑΛΟΥ ΔΗΜΟΥ ΜΕΝΗΙΔΟΣ Ν. ΠΕΛΛΑΣ

ΜΕΛΕΤΗΤΗΣ: ΕΛΕΝΗ Σ. ΖΑΜΙΝΟΥ
ΑΓΡΟΝΟΜΟΣ ΤΟΠΟΓΡΑΦΟΣ ΜΗΧ.ΚΟΣ
Ε.Μ.Π.

ΘΕΜΑ ΣΧΕΔΙΟΥ: ΤΟΠΟΓΡΑΦΙΚΟ ΔΙΑΓΡΑΜΜΑ ΑΠΟΣΠΑΣΜΑΤΑ ΧΑΡΤΩΝ ΔΙΑΝΟΜΗΣ ΚΑΙ Γ.Υ.Σ

ΑΡΙΘΜΟΣ ΣΧΕΔΙΟΥ: Α - 0

ΚΛΙΜΑΚΑ: 1 : 500 1:5000 1:50000

ΧΡΟΝΟΣ ΜΕΛΕΤΗΣ: ΦΕΒΡΟΥΑΡΙΟΣ 2005

ΣΦΡΑΓΙΔΑ: 8

ΥΠΟΓΡΑΦΗ: